

GROUND FLOOR PLAN

- ΣΥΝΤΕΛΕΣΤΗΣ ΔΟΜΗΣΗΣ:**
- ΙΣΟΓΕΙΟ - RETAIL SPACE = 496μ²
 - 1ος ΟΡΟΦΟΣ - 1 ΓΡΑΦΕΙΟ = 625μ²
 - 2ος ΟΡΟΦΟΣ - 1 ΓΡΑΦΕΙΟ = 625μ²
 - 3ος ΟΡΟΦΟΣ - 4 ΔΙΑΜΕΡΙΣΜΑΤΑ = 696μ²
 - 4ος ΟΡΟΦΟΣ - 3 ΔΙΑΜΕΡΙΣΜΑΤΑ = 695μ²
 - 5ος ΟΡΟΦΟΣ - 4 ΔΙΑΜΕΡΙΣΜΑΤΑ = 696μ²
 - + 187μ² ΚΑΛΥΜΜΕΝΗ ΒΕΡΑΝΤΑΣ
 - + 184μ² ΚΑΛΥΜΜΕΝΗ ΒΕΡΑΝΤΑΣ
 - + 108μ² ΚΑΛΥΜΜΕΝΗ ΒΕΡΑΝΤΑΣ
 - + 110μ² ΚΑΛΥΜΜΕΝΗ ΒΕΡΑΝΤΑΣ
 - + 108μ² ΚΑΛΥΜΜΕΝΗ ΒΕΡΑΝΤΑΣ
- ΜΕΣΟΓΑΤΟΜΑ = 240μ²**
51 PARKING SPACES (5 HANDICAP + 46 REGULAR)

ALL STEEL COLUMNS TO BE WRAPPED WITH 2 LAYERS FIRE RESISTANT GYPSUM BOARD USING THE GRIP CLIP SYSTEM. (SEE PAGE A.230). ALL GYPSUM COLUMNS AND CEILINGS TO BE PAINTED. ADDITIONALLY ALL COLUMNS NEAR PARKING SPACES TO ALSO HAVE RUBBER PROTECTION SPANNERS.

ΣΗΜΕΙΩΣΕΙΣ


Υψοστάθμηση Υψομέτρου
 Προσβλεπόμενα Υψομέτρου


LAZAROU & MICHAEL
 PARTNERS ARCHITECTS
 RIGENAS 131, P.O. Box 3221
 3035 LIMASSOL, TEL. 25-748566, FAX 25-748559
 E-mail: lm.arch@cytanet.com.cy

URS
 CIVIL ENGINEERS
UKAS
 QUALITY MANAGEMENT SYSTEM

ΦΡΟΝΙΜΟΣ ΜΙΚΤΗ ΑΝΑΠΤΗΤΗ ΣΤΙΟΝ ΠΑΡΑΛΙΑΚΟ
 Δ. ΖΑΒΟΣ


ΑΝΑΦΟΡΑ	ΦΟΡΤΗ ΣΥΣΤΑΣΗ	ΣΥΝΤΕΛΕΣΤΗΣ	ΗΜΕΡΟΜΗΝΙΑ
	ΕΡΠΟΤΑΞΙΟ		14-04-2021
ΙΔΙΟΚΤΗΤΗΣ	ΤΥΠΟΣ ΣΧΕΔΙΟΥ	ΓΟΝΙΟΜΕΤΡΙΑ	ΚΑΜΑΚΙΑ
D. ZAVOS	ΚΑΤΟΥΧΗ ΙΣΟΤΙΟ	ΛΕΜΕΣΟΣ	1:100 / A1
			A/A ΑΡΧΕΙΟΥ
			N/A ΣΧΕΔΙΟΥ
			T-01

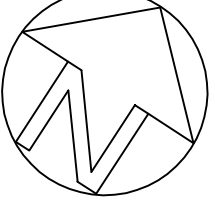

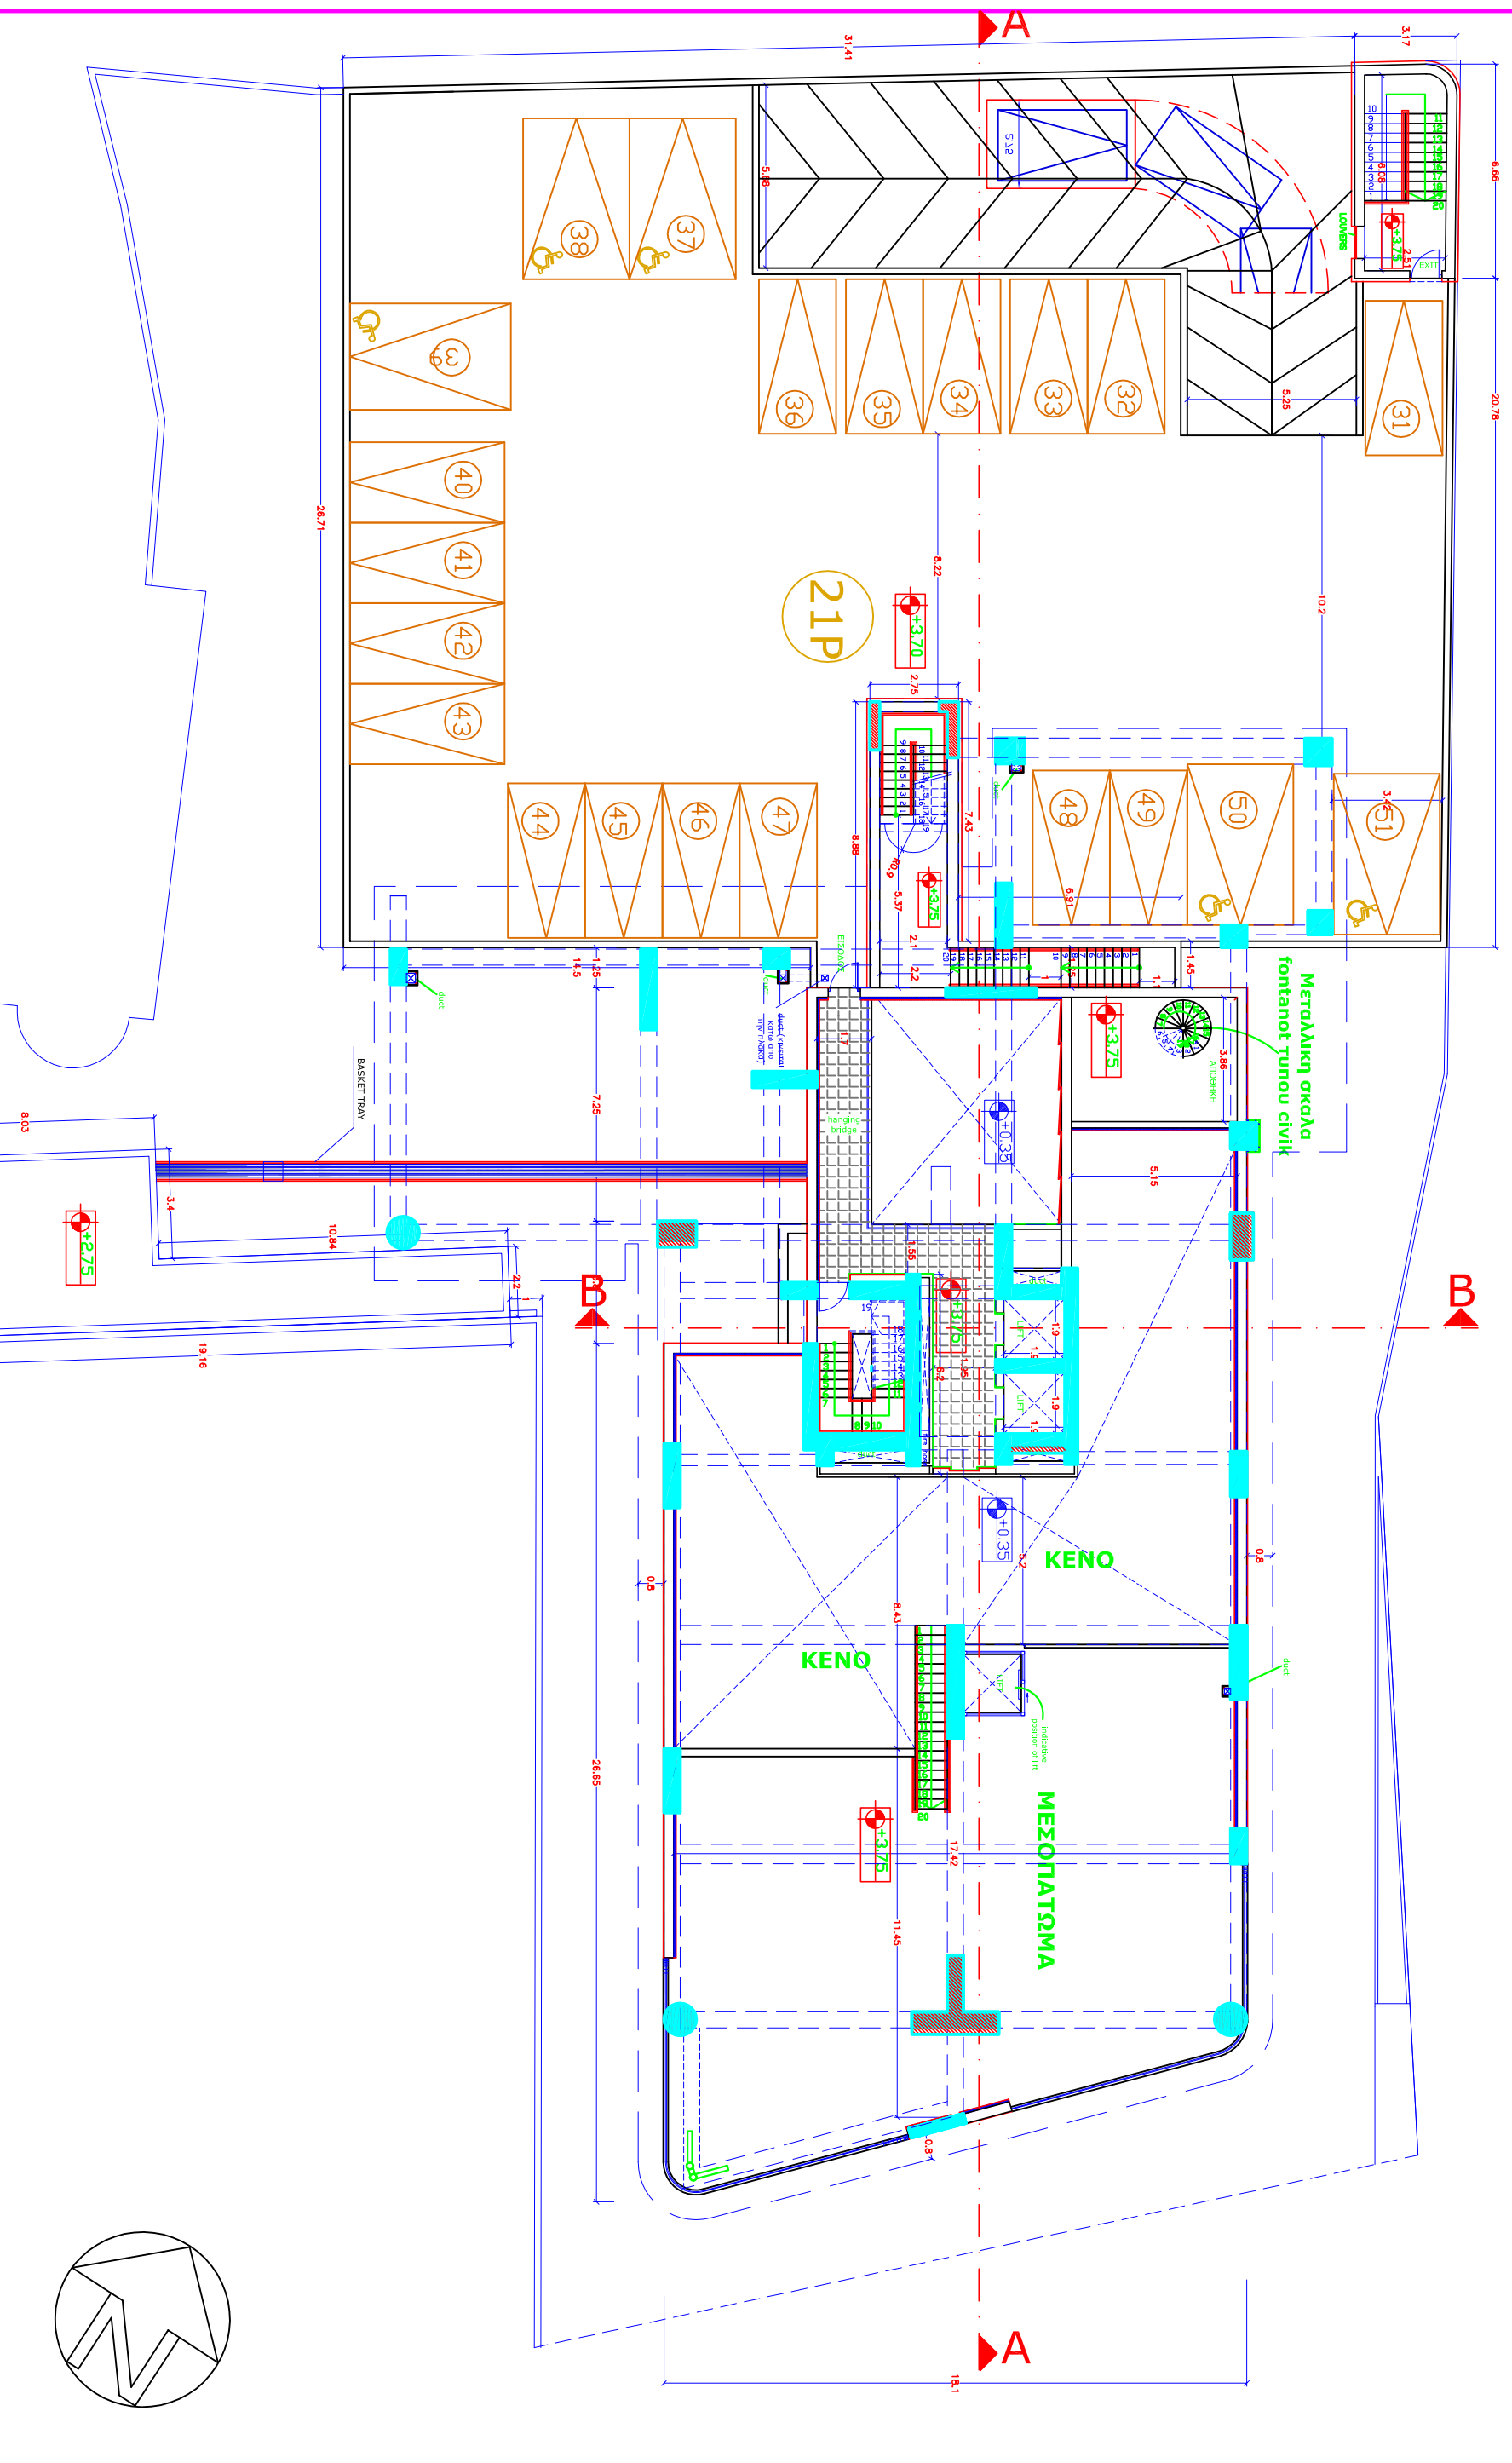


MEZZANINE FLOOR PLAN

ΣΗΜΕΙΩΣΕΙΣ		Υψομετρικό Υψόμετρο		Υψομετρικό Υψόμετρο	
LAZAROU PARTNERS ARCHITECTS & MICHAEL		RIGENIS 13A 3036 LIMASSOL, P.O.Box 3221 TEL. 25-748566 FAX. 25-748559 E-mail: lm.arch@glanet.com.cy			
ΕΡΓΟ ΜΚΠΤ ΑΝΑΠΤΤΗΤ ΣΤΟΝ ΠΑΡΑΛΙΑΚΟ		ΔΙΑΚΟΜΗΤΗΣ D.ZANOS		ΑΝΑΘΡΑ 	
ΦΑΣΗ ΣΧΕΔΙΑΣΜΟΥ ΕΡΓΟΤΑΞΙΟ		ΤΙΤΛΟΣ ΣΧΕΔΙΟΥ ΚΑΤΩΦΛΗ ΜΕΖΟΝΙΩΜΑΤΟΣ		ΣΧΕΔΙΑΣΤΗ ΚΑΜΠΑΡΑ 1:100 / A1	
ΗΜΕΡΟΜΗΝΙΑ 14-04-2021		ΤΟΠΟΘΕΣΙΑ ΑΕΜΕΣΟΣ		Α/Α ΑΡΧΕΙΟΥ Α/Α ΣΧΕΔΙΟΥ Π-02	

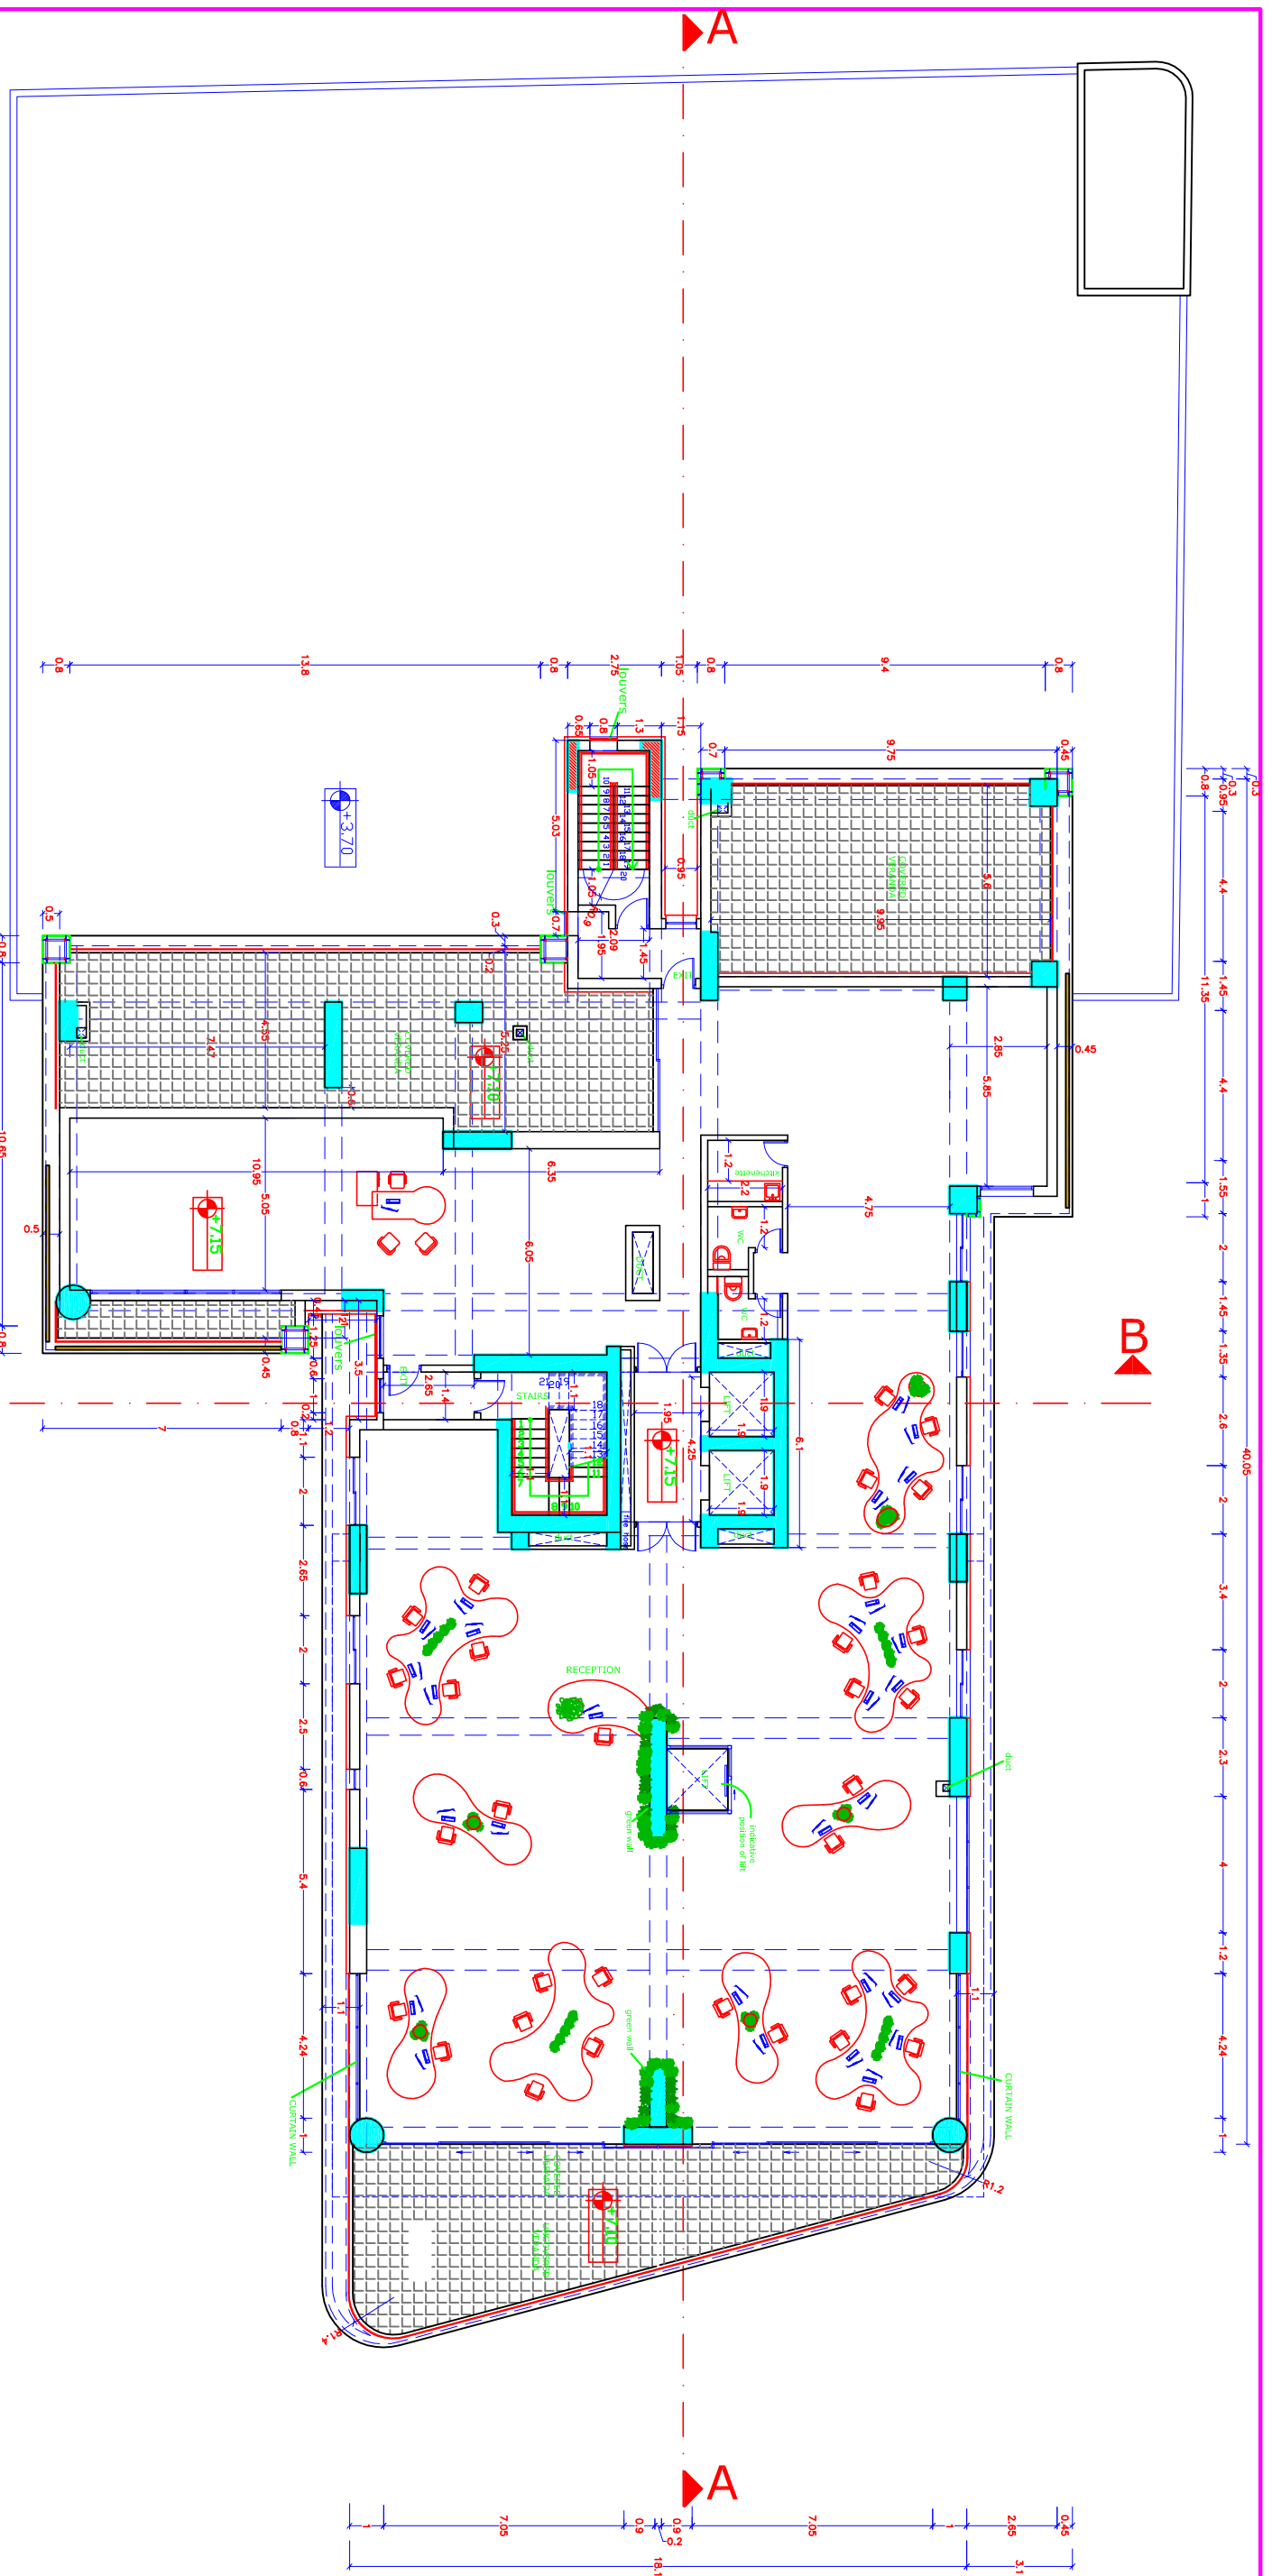


- ΣΗΜΕΙΩΣΕΙΣ:**
1. Η ΠΛΑΚΑ ΘΑ ΙΣΙΩΘΕΙ ΜΕ ΕΛΚΟΤΤΕΡΟ.
 2. ΘΑ ΜΠΕΙ ΕΠΙΧΡΙΣΜΑ ΑΝΤΙ-DUST
 3. Η ΧΩΡΟΙ ΥΓΙΕΙΝΗΣ ΘΑ ΓΙΝΟΥΝ ΜΕ ΕΛΕΦΡΟΜΠΛΕΤΟΝ.

ΣΗΜΕΙΩΣΗ:
 Όλα τα duct θα σφραγισουν με σκακούλια firestop

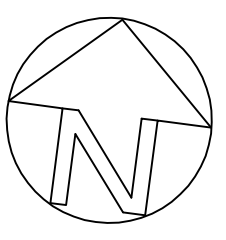

1st FLOOR PLAN


ΣΗΜΕΙΩΣΕΙΣ				Υφιστάμενο Υψόμετρο		Προβλεπόμενο Υψόμετρο	
LAZAROU		RIGINAS 134		3035 LIMASSOL , P.O.Box 3221			
ΠΑΡΤΝΕΡΣ ΑΡΧΙΤΕΚΤΩΝ &		TEL. 25-748566 FAX. 25-748559		E-mail: lm.arch@glanet.com.cy			
MICHAEL							
ΕΡΓΟ		ΜΙΚΤΗ ΑΝΑΠΤΗΞΗ ΣΤΟΝ ΠΑΡΑΛΙΑΚΟ					
ΥΠΟΚΡΗΤΗΣ		D.ZAVOS					
ΑΝΑΘΕΤΑ							
ΦΑΣΗ ΣΧΕΔΙΑΣΜΟΥ		ΠΡΟΒΕΒΛΩΜΙΚΗ					
ΤΙΤΛΟΣ ΣΧΕΔΙΑΣΜΟΥ		ΚΑΤΟΥΧΗ		ΓΕΝΙΚΗ ΔΙΕΥΘΥΝΣΗ			
100/ ΟΡΘΟΓΩΝ		ΑΕΜΕΣΟΣ					
ΣΧΕΔΙΑΣΤΗ		ΚΑΜΠΑΡΑ		1:200 / Α3			
ΗΜΕΡΟΜΗΝΙΑ		14-04-2021		Α/Α ΑΡΧΕΙΟΥ			
				Α/Α ΣΧΕΔΙΑΣΜΟΥ			
				Π-03			

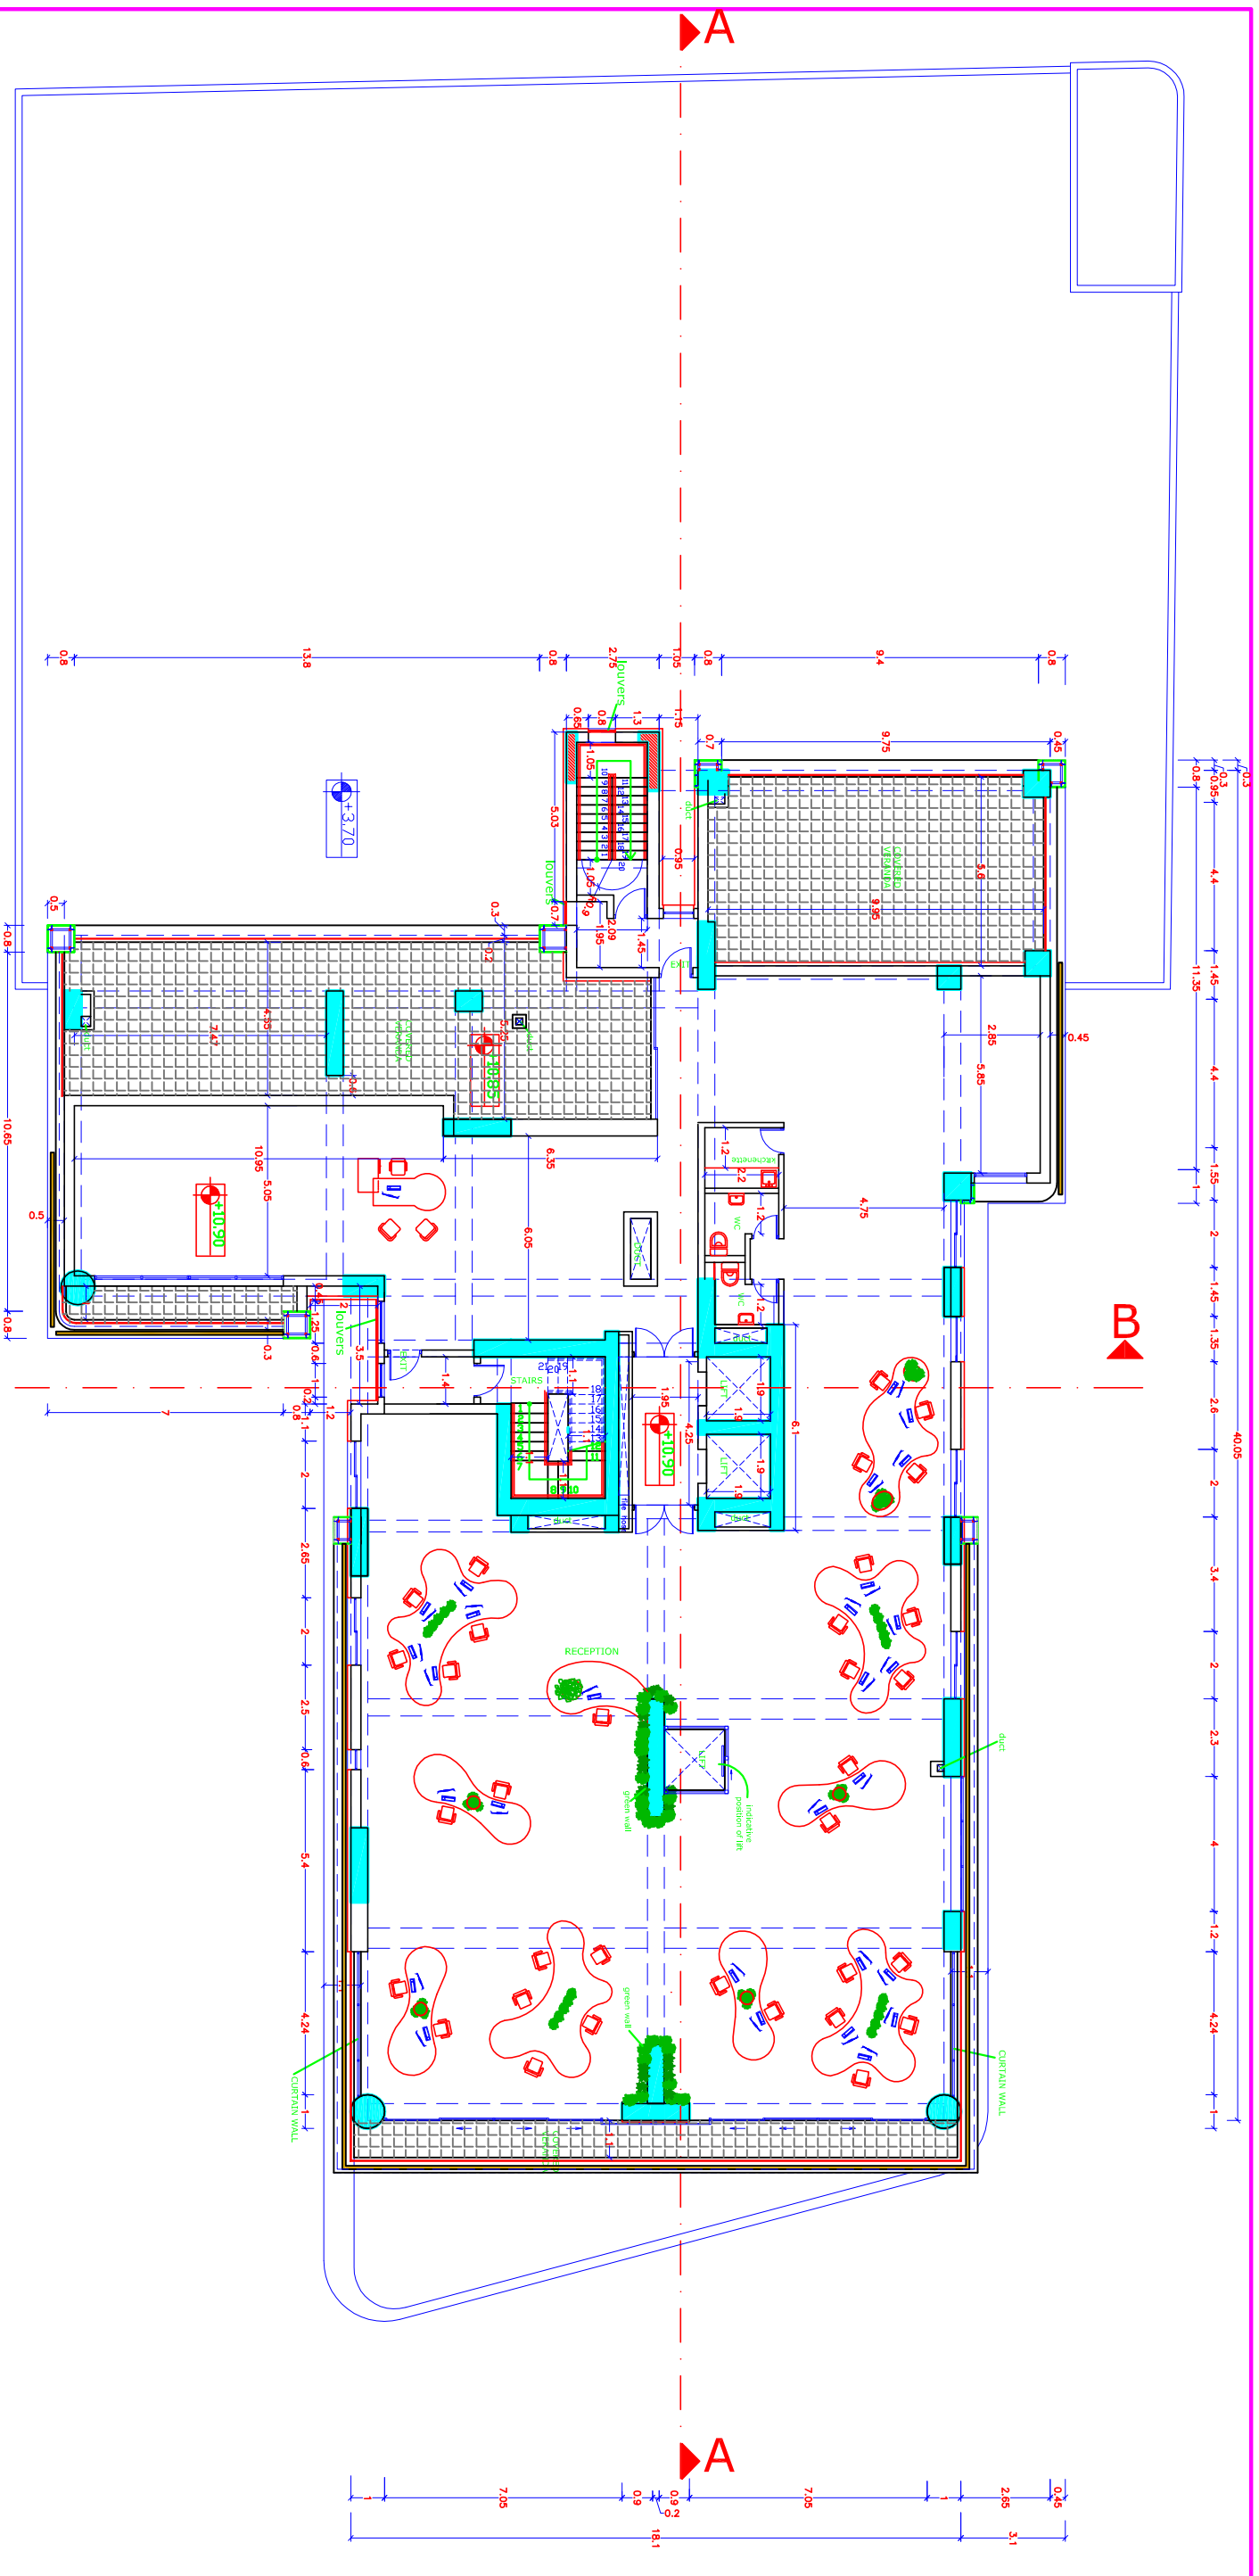

- ΣΗΜΕΙΩΣΕΙΣ:**
1. Η ΠΛΑΚΑ ΘΑ ΙΣΙΩΘΕΙ ΜΕ ΕΛΚΟΤΤΕΡΟ.
 2. ΘΑ ΜΠΕΙ ΕΠΙΧΡΙΣΜΑ ANTI-DUST
 3. Η ΧΩΡΟΙ ΥΠΕΙΝΗΣ ΘΑ ΓΙΝΟΥΝ ΜΕ ΕΛΕΦΡΟΜΠΛΕΤΟΝ.

ΣΗΜΕΙΩΣΗ:
Όλα τα duct θα σφραγιστούν με σκακούλια firestop

2nd FLOOR PLAN

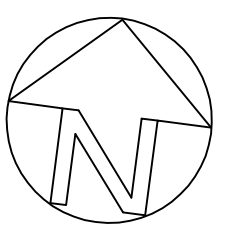

ΣΗΜΕΙΩΣΕΙΣ		Υπογεγραμμένο Υπόγειο		Υπογεγραμμένο Υπόγειο	
LAZAROU		RIGINAS 134		3035 LIMASSOL , P.O.Box 3221	
PARTNERS ARCHITECTS & MICHAEL		TEL. 25-748566 FAX. 25-748559		E-mail: lm.arch@qjanel.com.cy	
ΕΡΓΟ		ΜΙΚΤΗ ΑΝΑΠΤΥΞΗ ΣΤΟΝ ΠΑΡΑΛΙΑΚΟ		ΑΝΑΦΟΡΑ	
ΙΔΙΟΚΤΗΤΗΣ		D.ZANOS		ΦΑΣΗ ΣΥΝΘΕΣΗ	
ΠΟΛΥΤΕΧΝΙΚΗ ΣΧΟΛΗ ΠΟΛΕΟΔΟΜΙΚΗ		ΤΙΤΛΟΣ ΣΧΕΔΙΟΥ		ΚΑΜΠΑΝΑ	
20u ΟΡΟΦΟΥ		ΑΕΜΕΣΟΣ		1:200 / A3	
ΣΧΕΔΙΑΣΗ		ΗΜΕΡΟΜΗΝΙΑ		Α/Α ΑΡΧΕΙΟΥ	
14-04-2021		Α/Α ΣΧΕΔΙΟΥ		Π-04	